Dorfentwicklung Weseke

"Wohnen u. Leben im Ortskern"

Vision: DEK Weseke 2030

Maßstab= 1:500
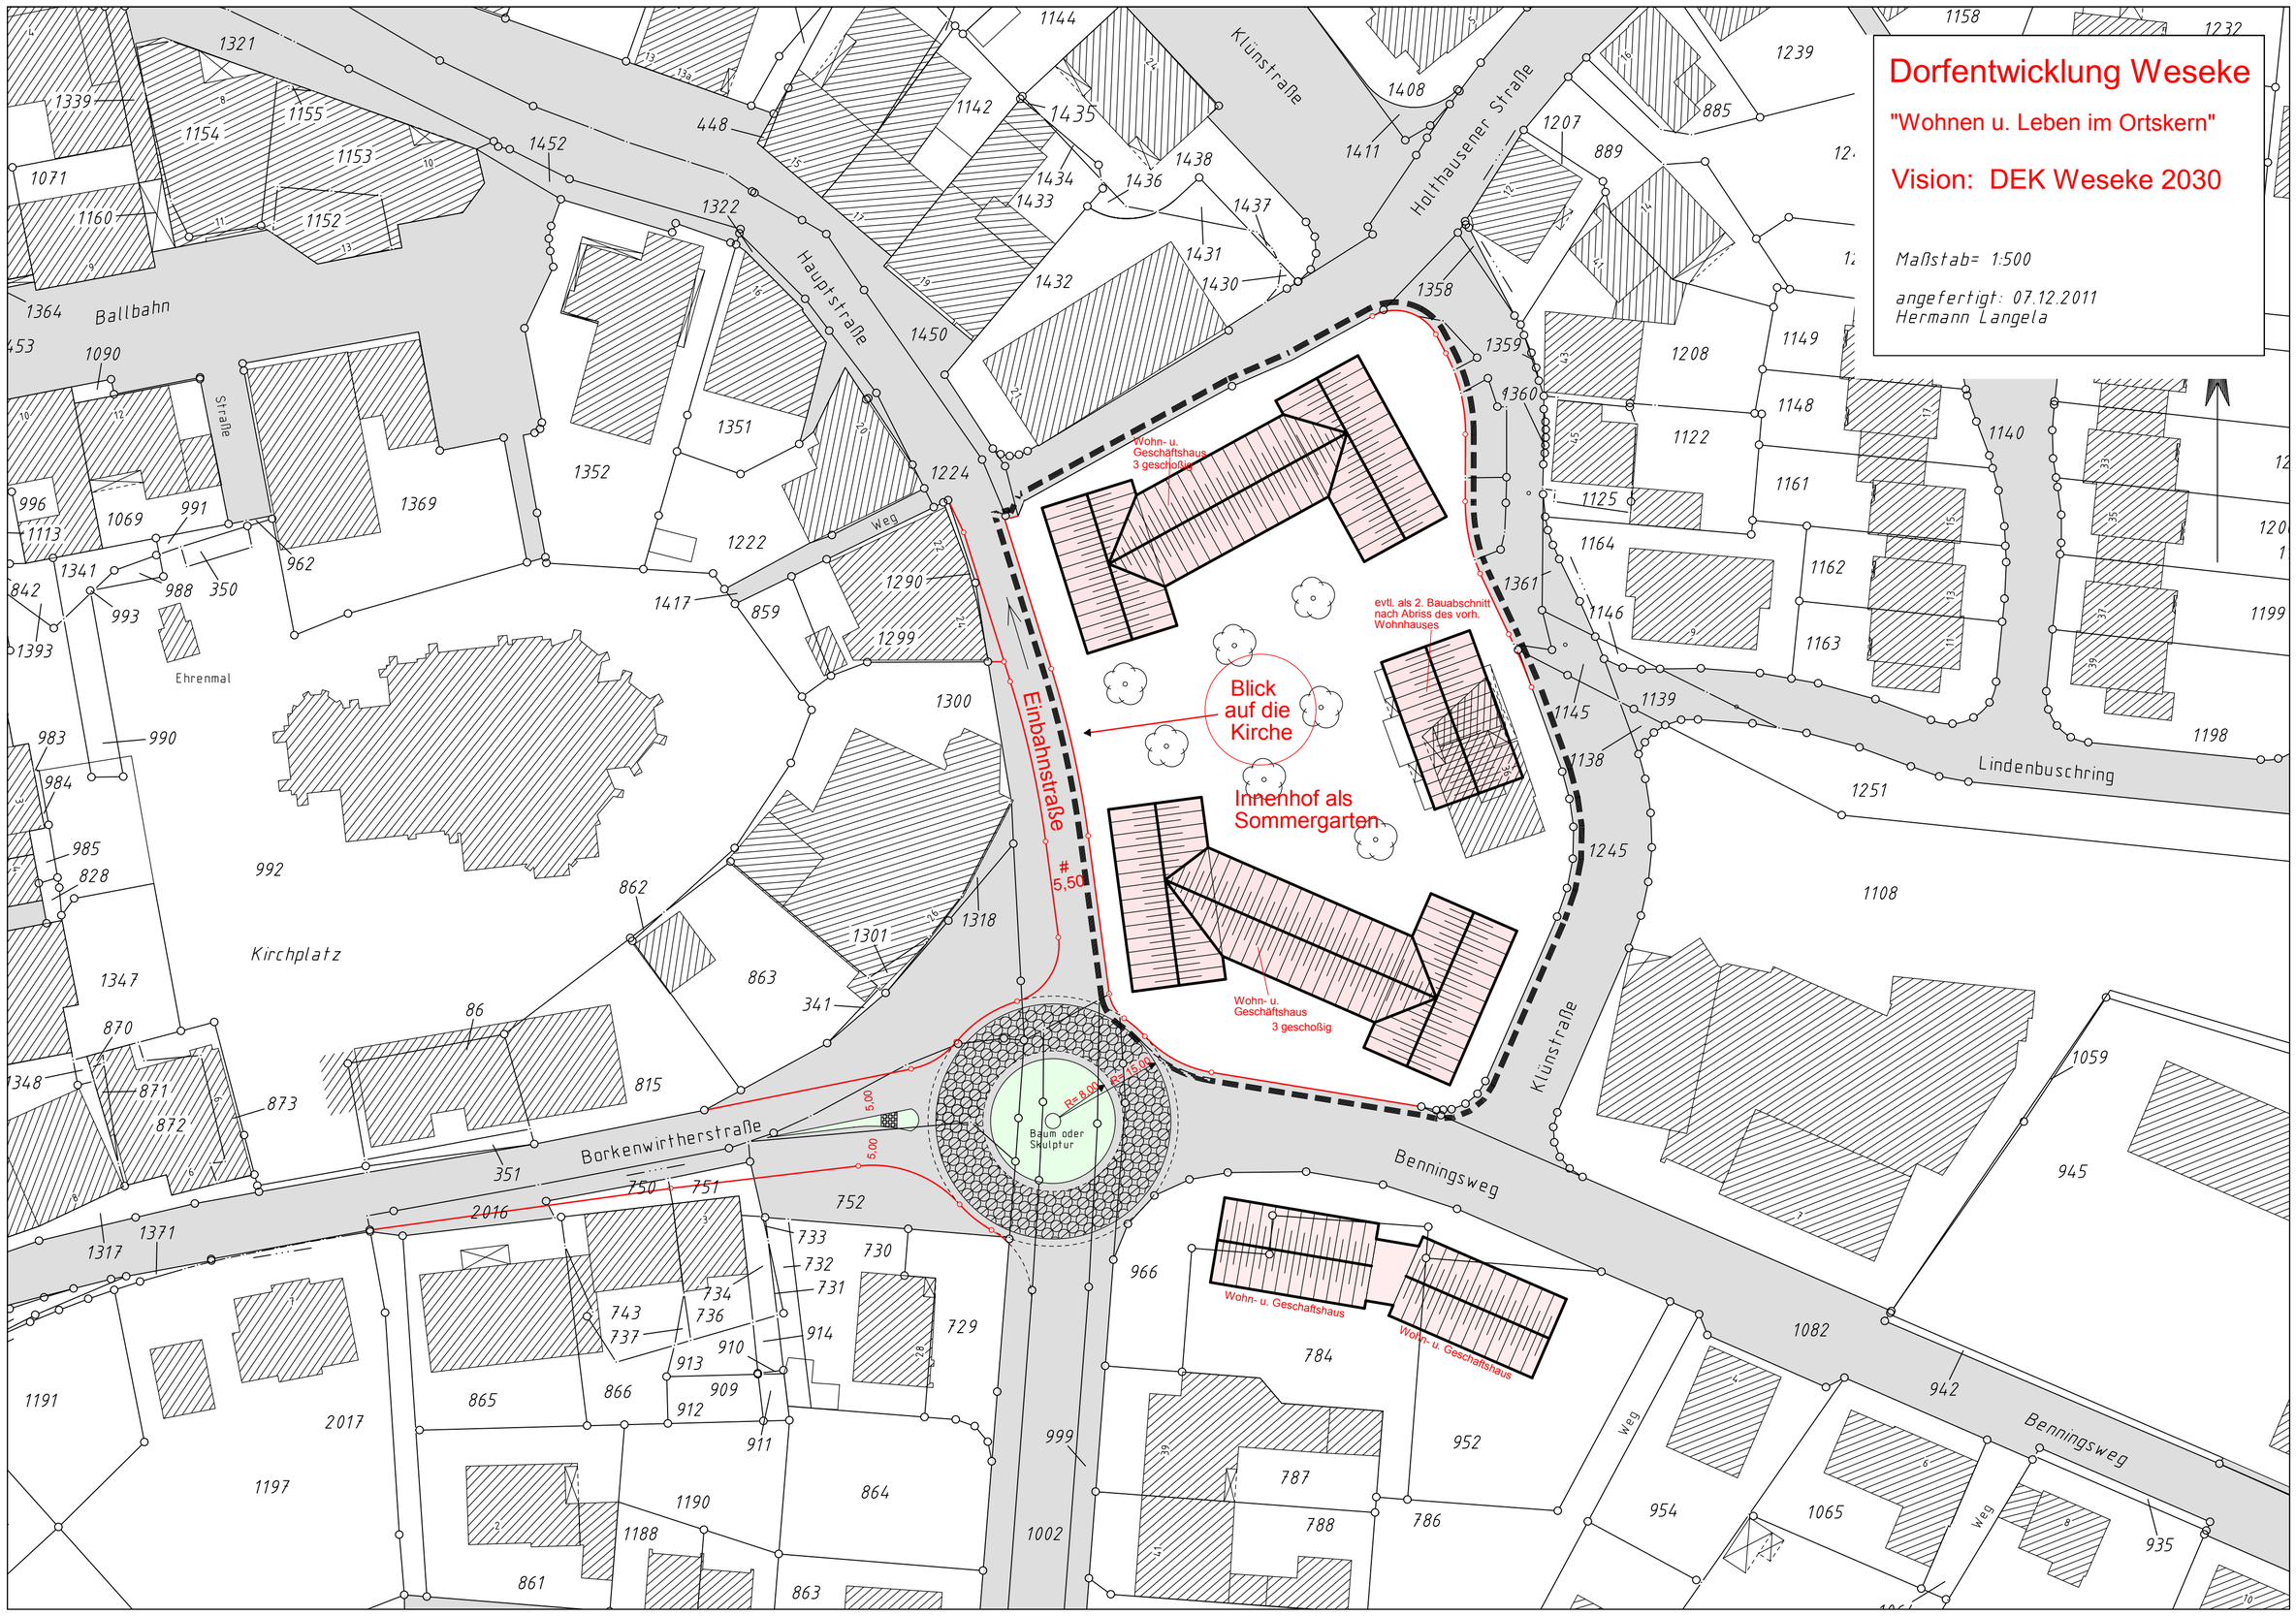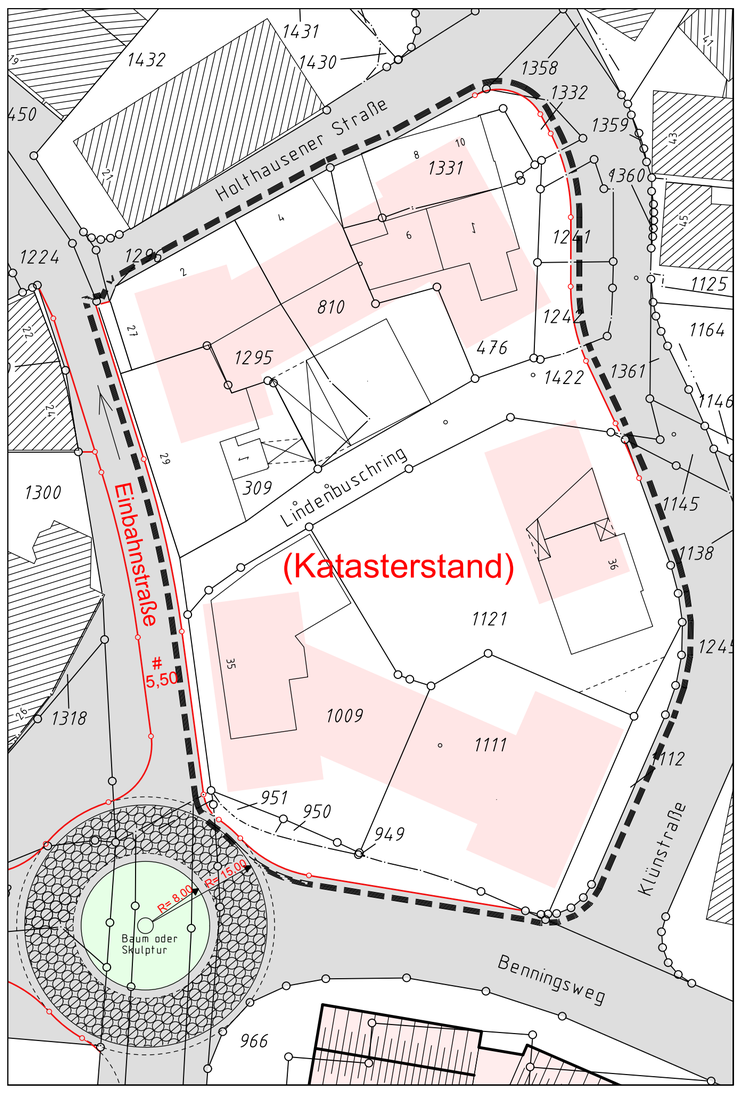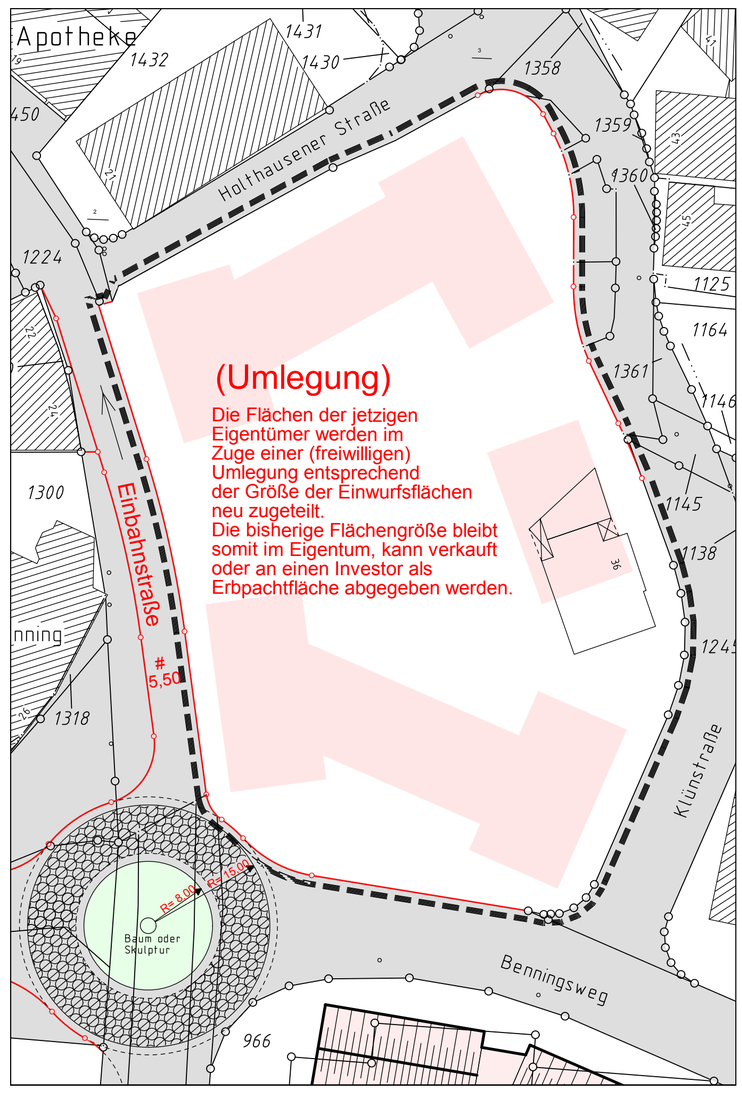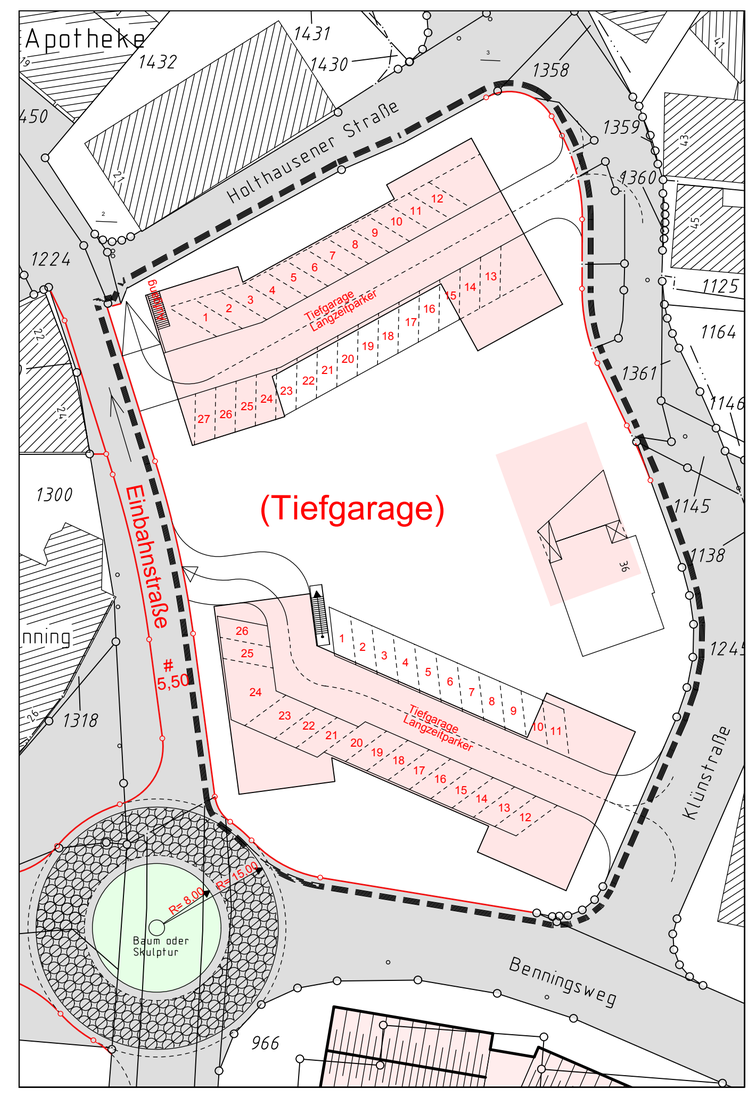
angefertigt: 07.12.2011
Hermann Langela